

Les Ateliers Berthier  
1, rue André Salmon  
75017 Paris

**SPECTACLE**


Mise en scène :

Scénographe:

Coupe cour

Dessiné le : 06/03/2013 Echelle : 1/100  
Modifié le : 21/09/2016

J I H G F E D C B

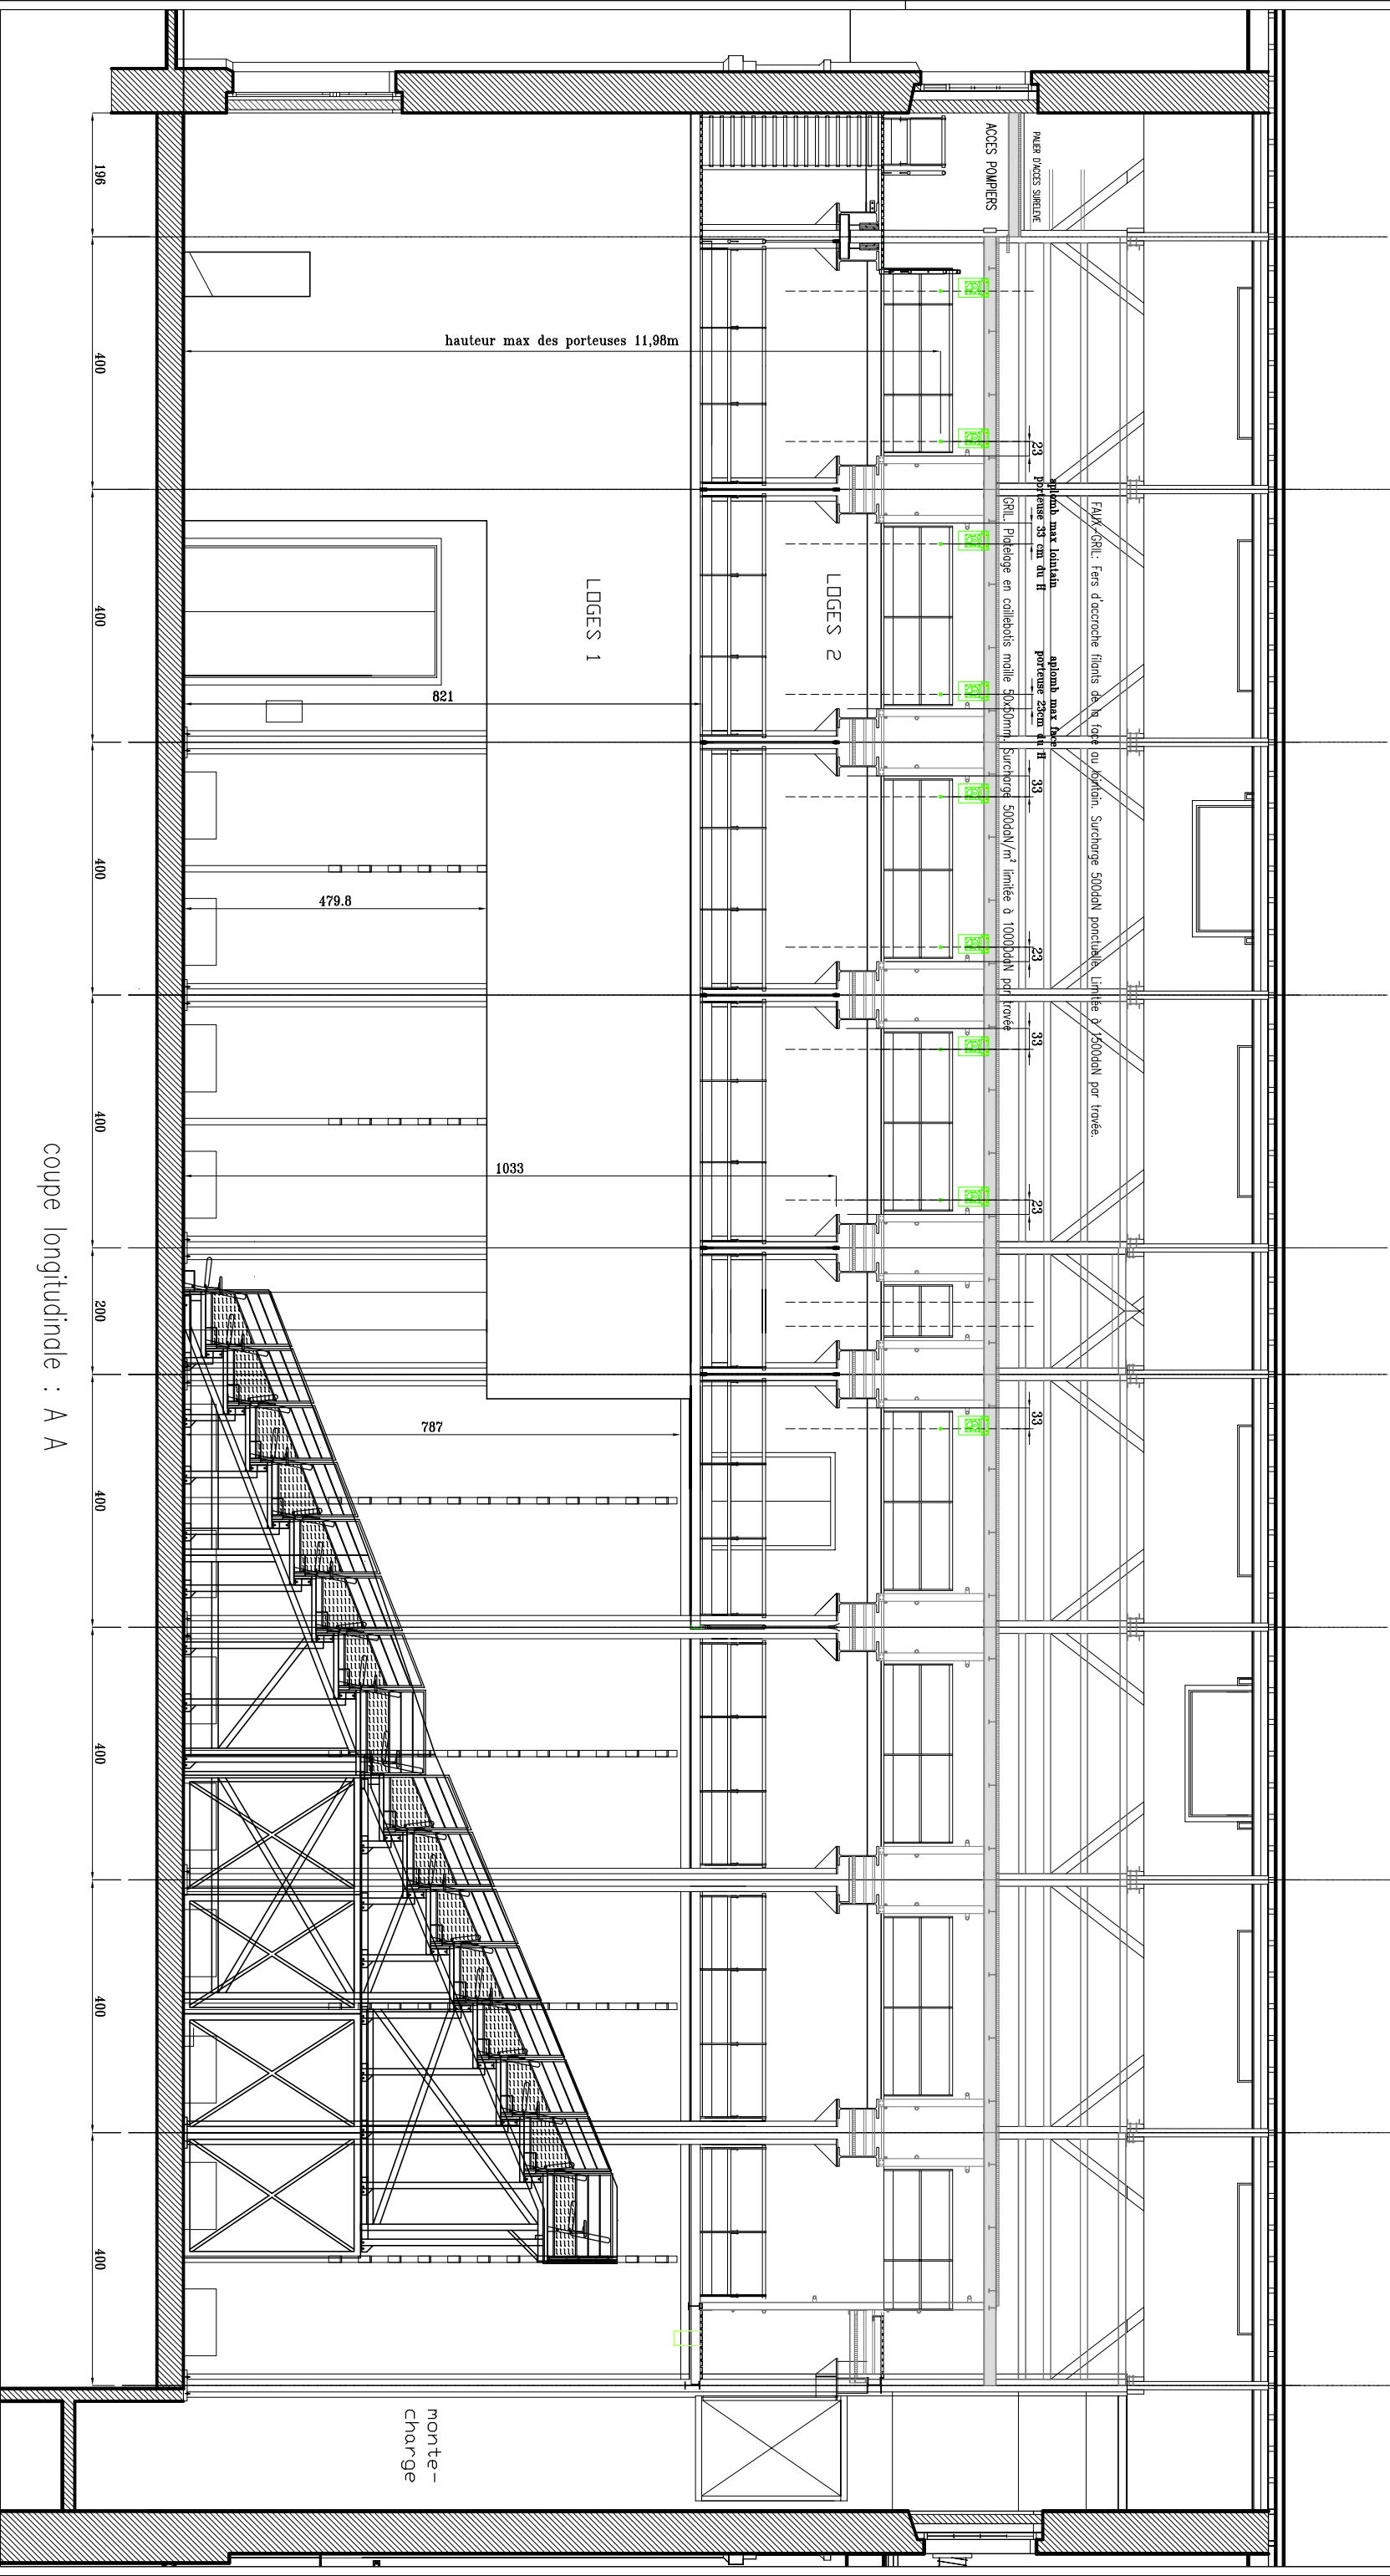

coupe longitudinale : A A